


Obergeschoss

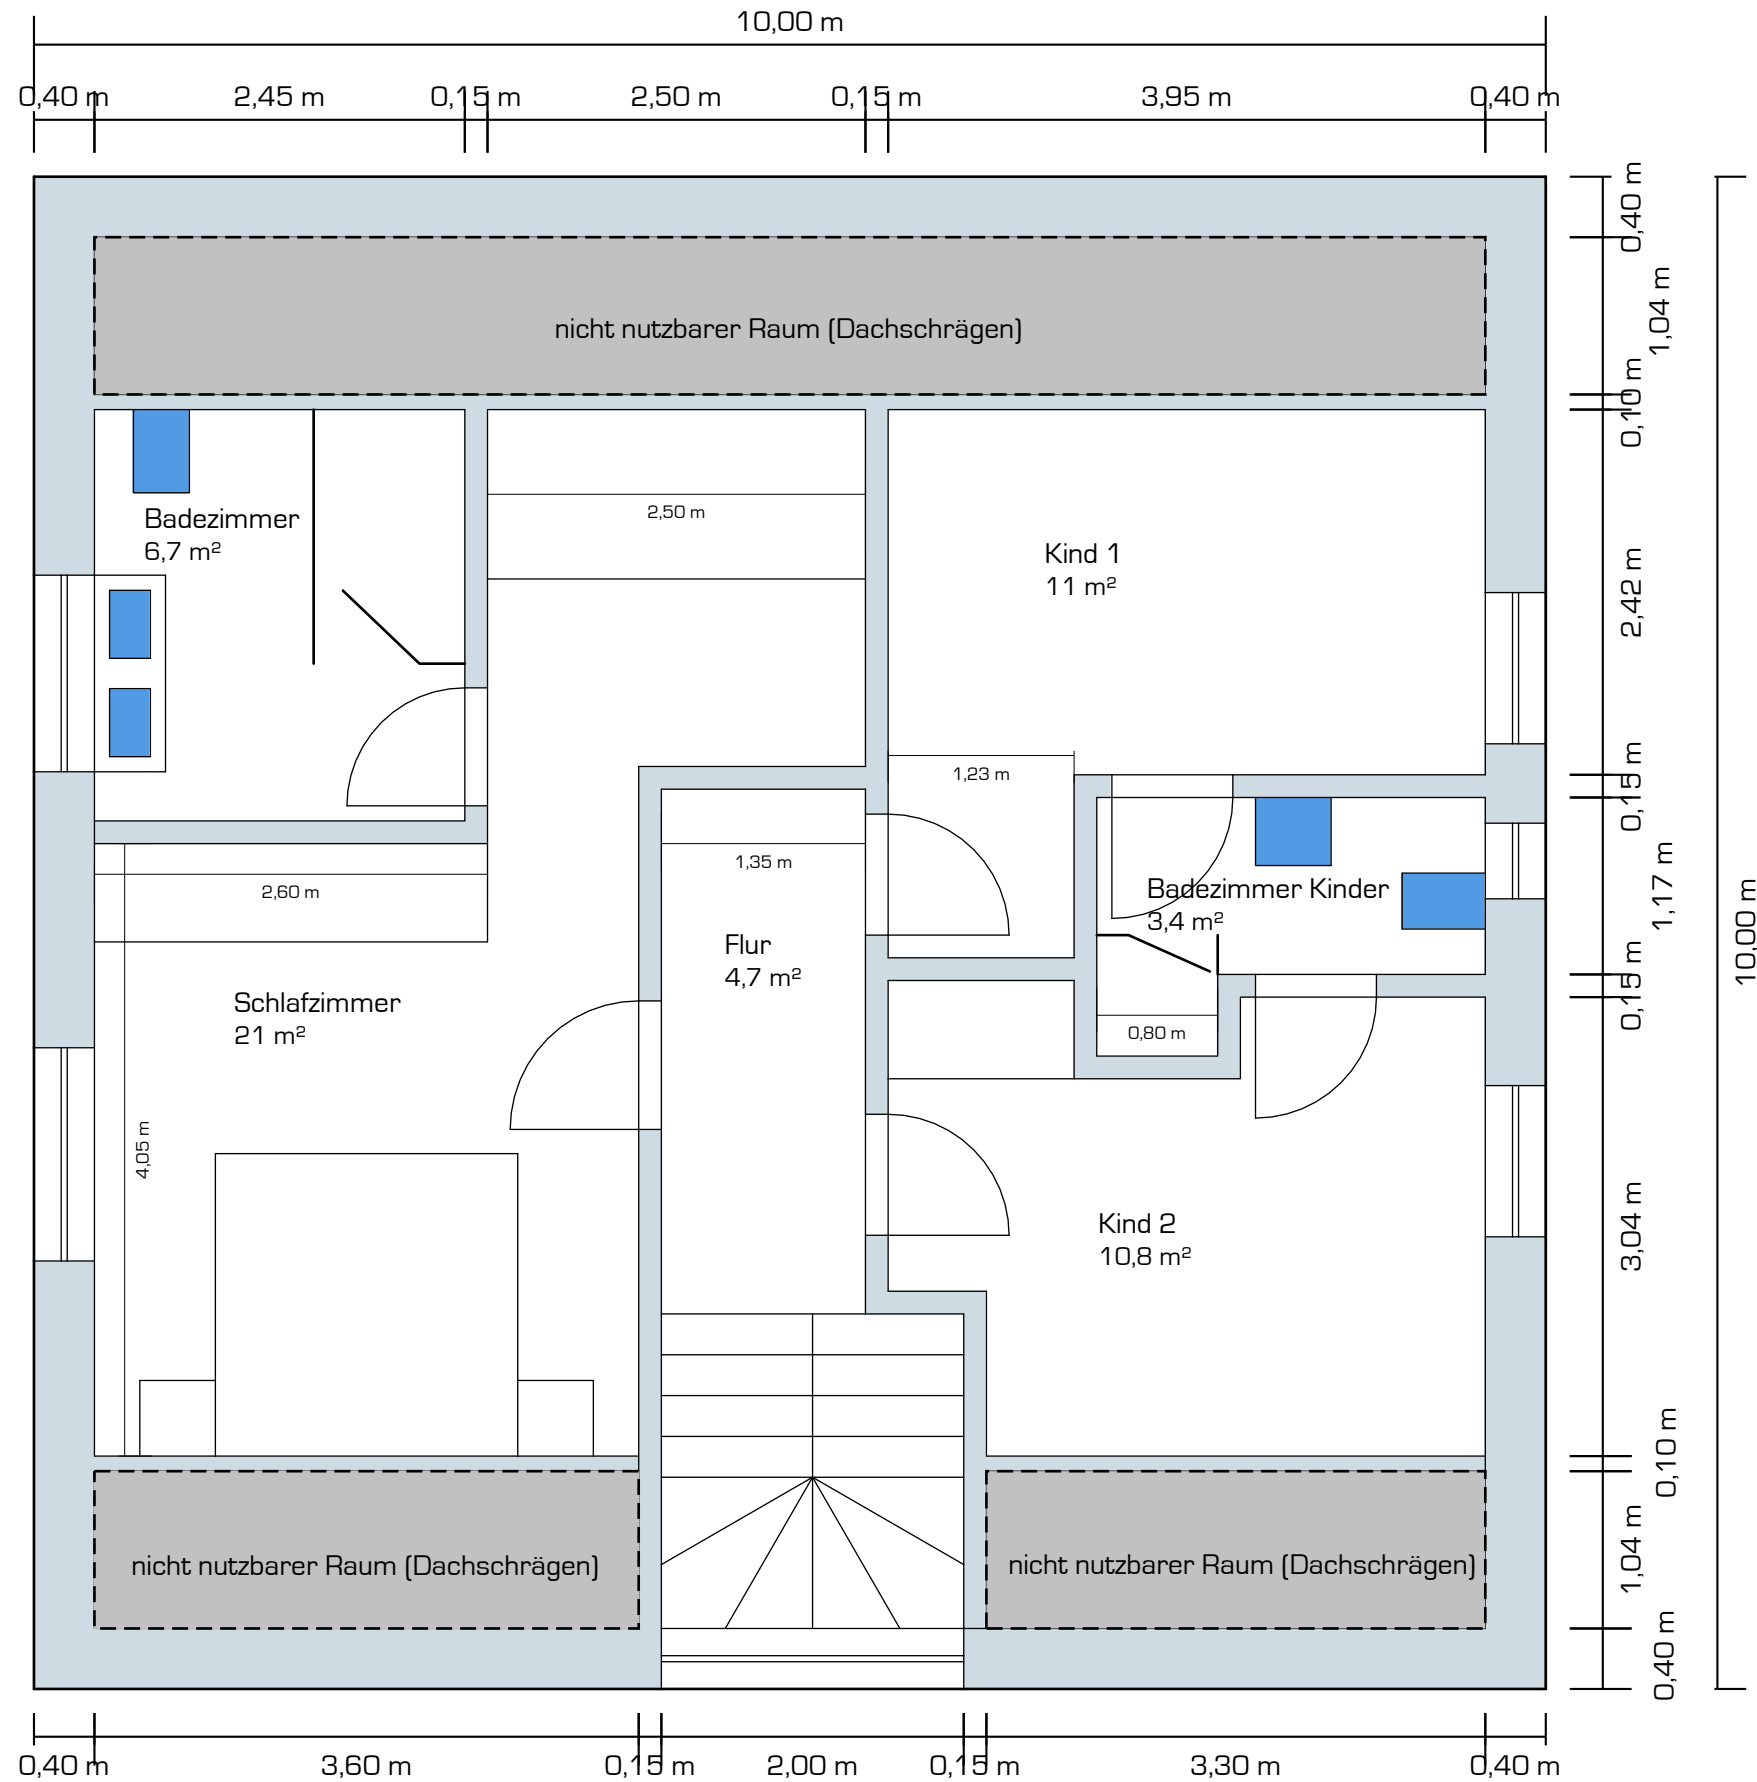

Bauvorhaben: Neubau Einfamilienhaus Sandstraße 17 53332 Bornheim-Waldorf	Bauherr: Dr. Vossieck GmbH Haus am Eifgen 51399 Burscheid 
Grundrisse OG	Planverfasser: Dr. Jephta Vossieck Haus am Eifgen 51399 Burscheid
Datum: 17.08.2015	Planer: Dipl.-Ing. Christian Hamm Tel.: 02174 / 789015 E-Mail: ch@vossieck.com
Maßstab: 1:100	